


PLANTA COBERTA

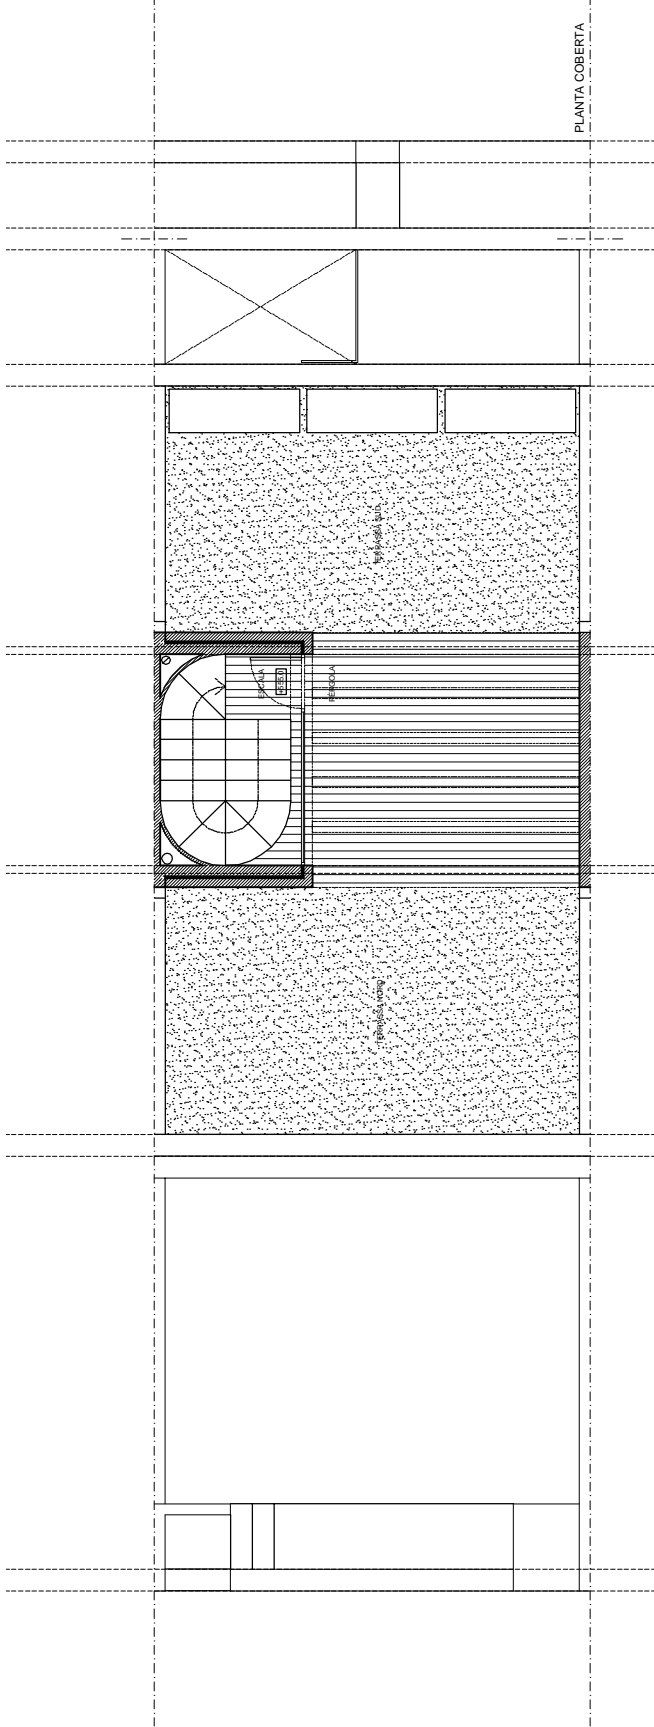

BARCELONA	ELIP. UTIL.	SUP. ÚTIL.	SUP. COBERTA
VIVIENDA A	11.47	11.47	14.27
DESCRIPCIÓ			
ACCÉS SUD	06.19		E
COBERT ENTRADA	3.66	(0.2)	1.83
GRATIS	16.72	0.00	
ENTRADA	04.10	01.66	
CAMBRA HIGIENICA 1	07.72	03.36	
SALA	24.83	03.36	
ESCALA	06.90	03.00	67.92
NET	07.26		E
ACCÉS NORD	4.36		00.00
BARBACOA	00.00		00.00
PLANTA P8			
HABITACIO 1	10.85	01.68	
HABITACIO 2	10.35	01.68	
HABITACIO 3	10.85	01.68	
CAMBRA HIGIENICA 2	07.72	03.36	
CAMBRA HIGIENICA 3	05.79	03.36	
DISTRIBUIDOR	05.99	03.00	
ESCALA	04.02	03.00	65.82
TERRASSA			
	04.70		E
			00.00
PLANTA COBERTA			
ESCALA	06.35	06.15	07.65
PEDUCLA		12.04	E
TERRASSA SUD		13.39	E
TERRASSA NORD		13.38	E

PROJECTE BÀSIC PER LA CONSTRUCCIÓ DE 17 VIVENDES EN FILERA
 URBANITZACIÓ ELS AMETLLERS, C. MONTSERRAT
 PROPIETAT: STAR UP MANAGEMENT, S.L.
 LGMC ARQUITECTES
 K-49.291.098 AV. MARQUÈS DE LUQUEN 7-9 08003 BARCELONA TEL. 93.5886 FAX 93.5890 E info@lgmc.cat
 FEBRER 2005
00.02.18
 PLANTES TIPOLOGIA A
 REV. 00
 ET. 150

