


PLANTA COBERTA

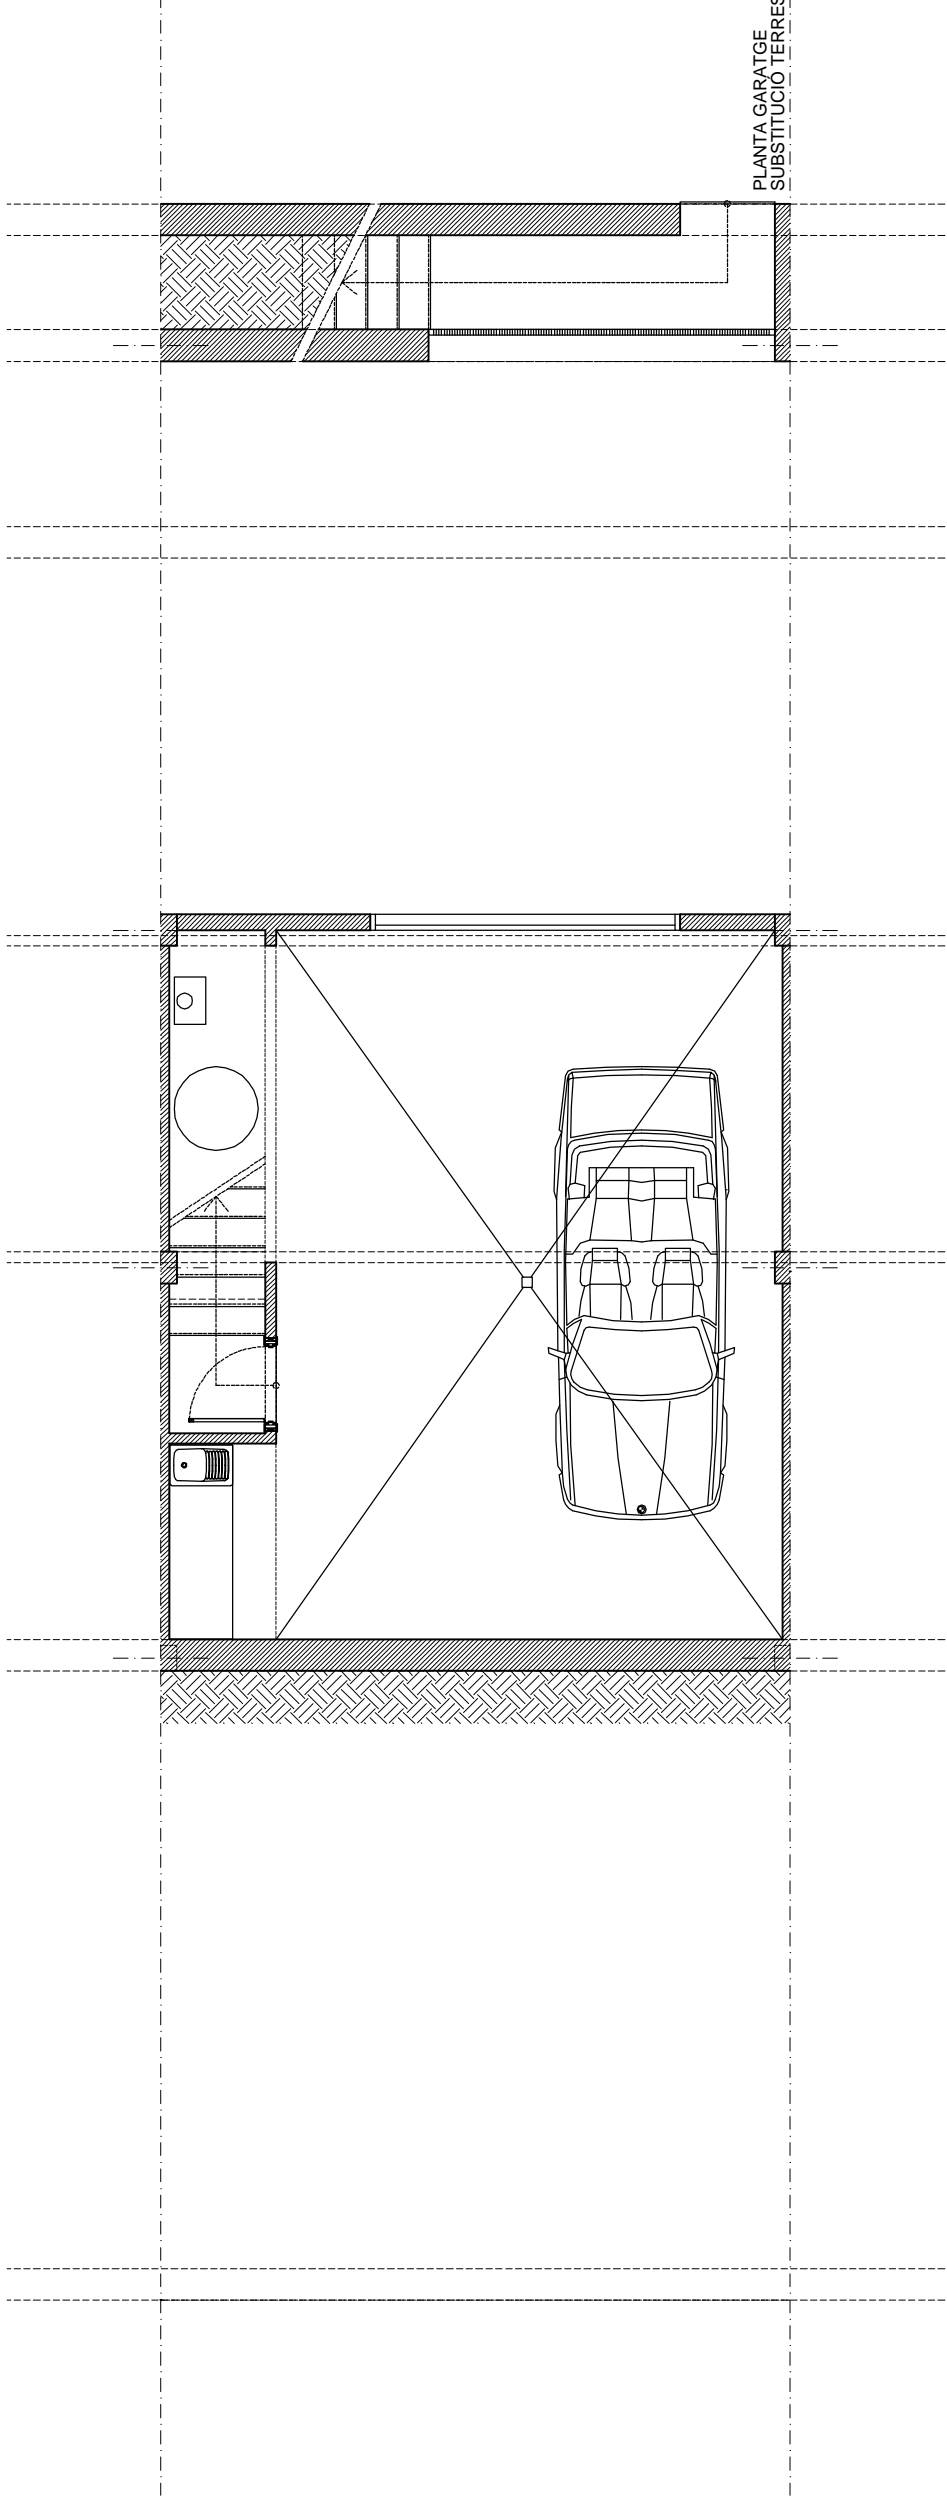

PLANTA GARATGE
SUBSTITUCIÓ TERRES

PARCEL·LA	SUP. ÚTIL	SUP. ILLUM.	SUP. CONS.
VIVENDA B.	140,92	120	174,91

PLANTA	SUBT	TERRES	31,08	39,03
SARREBEG	01,92	00,00		
GARATGE	27,74	00,00		
ESCALA	01,42	00,00		36,05

PLANTA	BAIXA	53,01	63,09
ACCÉS SUD	05,63	E	00,00
TERRASSA SUD	11,19	E	00,00
COBERT ENTRADA	02,86	(40'5)	01,69
ENTRADA	04,50	01,68	
CAMBRA HIGIENICA 1	01,62	00,26	
CUIVA	10,35	01,68	
SALA	22,99	05,04	
ESCALA	05,35	00,00	61,86
PATI	27,36	E	00,00
ACCÉS NORD	04,65	E	00,00
BIBLIOTECA	00,00	E	00,00

PLANTA	PIS	51,48	65,52
HABITACIÓ 1	10,35	01,68	
HABITACIÓ 2	10,35	01,68	
HABITACIÓ 3	10,35	01,68	
CAMBRA HIGIENICA 2	03,69	00,00	
CAMBRA HIGIENICA 3	05,75	01,68	
DISTRIBUIDOR	05,68	00,00	
ESCALA	04,62	00,00	65,52
TERRASSA	04,70	E	00,00

PLANTA	COBERTA	05,95	07,65
ESCALA	05,35	06,13	07,65
PERGOLA	12,64	E	00,00
TERRASSA SUD	19,38	E	00,00
TERRASSA NORD	19,38	E	00,00

PROJECTE EXECUTIU PER A LA CONSTRUCCIÓ DE 17 VIVENDES EN FILERA.
URBANITZACIÓ ELS AMETLLERS, C. MONTSERRAT
SANT JAUME DELS DOMENYS
PROPIETAT: STAR UP MANAGEMENT, S.L.

LGMC ARQUITECTES

K-40 291 596 AV. MARQUES DE LARGENTERA 7-9 41-08003 BARCELONA TEL. 2683886 FAX. 2683870 E-mail: hll@lgmc.net

19.05.05

00.02.20

PLANTES TIPOLOGIA B

REV. 00

E: 1/50

