


PLANTA BAIXA

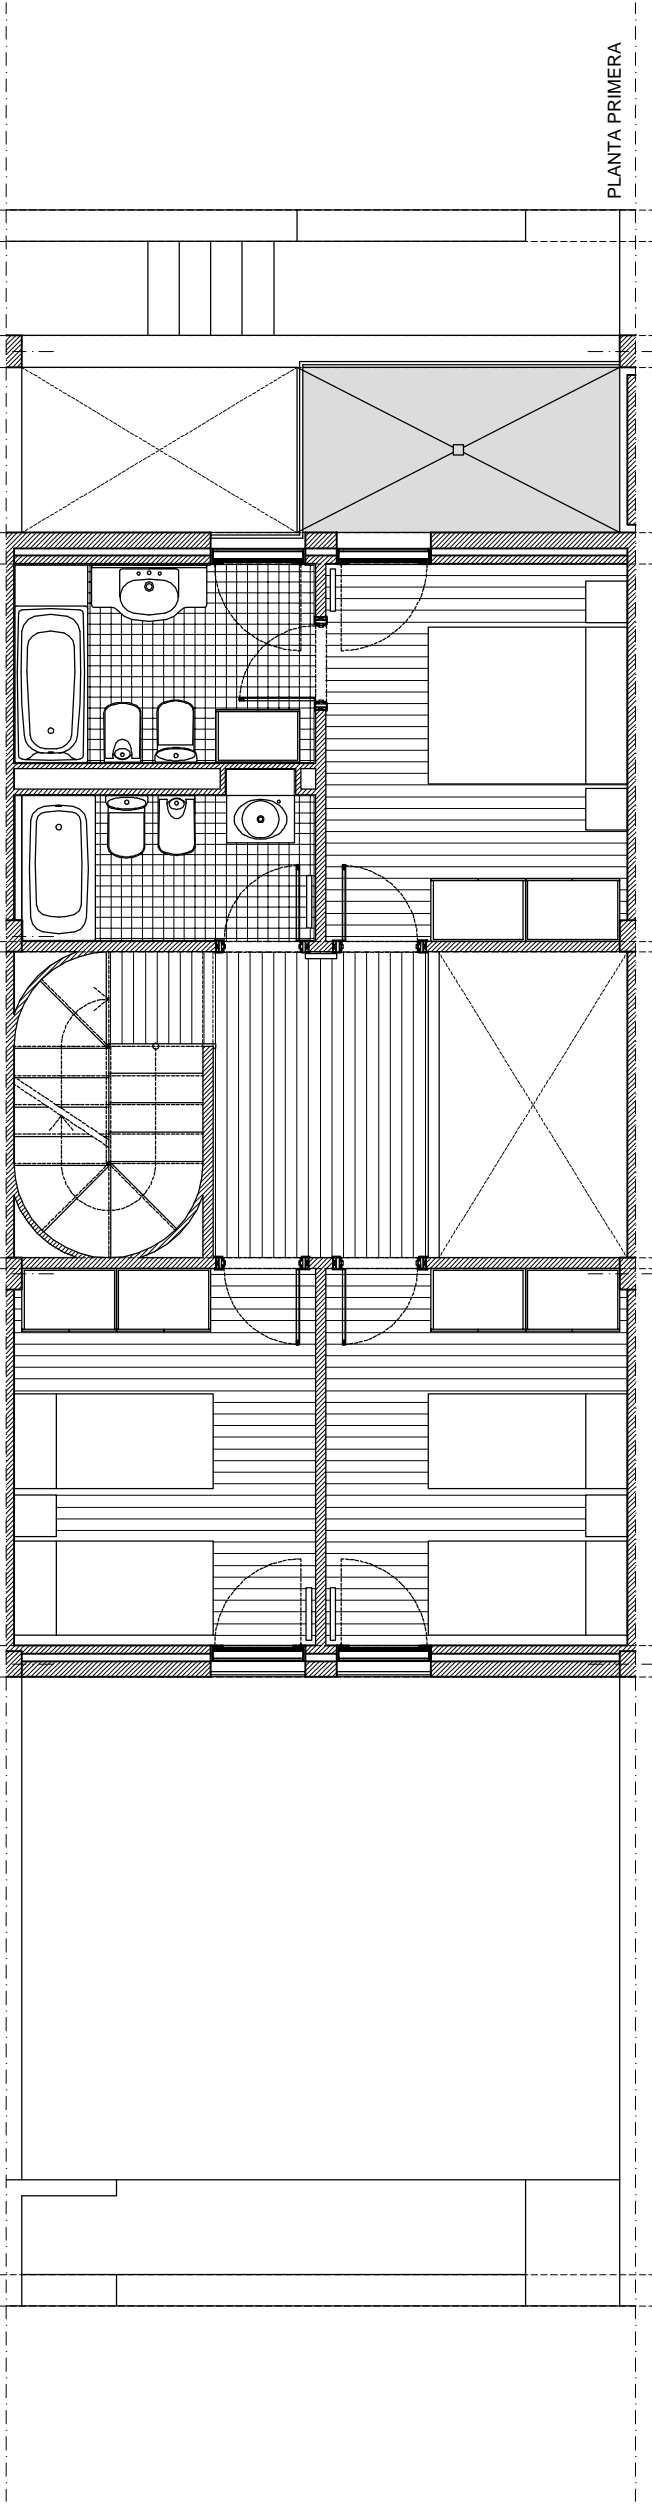

PLANTA PRIMERA

PARCEL·LA	SUP. UTIL.	SUP. I·L·L·M.	SUP. CONS.	120
VIVENDA B.	140,92		174,91	
PLANTA S·U·B·T·E·R·R·E·S				
SARREBEG	01,92	00,00		39,03
GARATGE	27,74	00,00		
ESCALA	01,42	00,00		36,05
PLANTA BAIXA				
ACC·S·S· S·U·D	05,63		E	00,00
TERRASSA S·U·D	11,19		E	00,00
COBERT·E·N·T·R·A·D·A	02,66		(40·5)	01,69
PLANTA P·I·S				
ENT·R·A·D·A	04,50		01,66	
CAMB·R·A H·I·G·I·E·N·I·C·A 1	01,62	00,26		
C·U·I·T·A	10,35	01,66		
S·A·L·L·A	22,99	05,04		
ESCALA	05,25	00,00		61,86
P·A·T·I	27,36		E	00,00
ACC·S·S· N·O·R·D	04,65		E	00,00
B·I·B·E·R·I·C·C·A	00,00		E	00,00
PLANTA P·I·S				
H·A·B·I·T·A·C·I·O 1	10,35	01,66		65,52
H·A·B·I·T·A·C·I·O 2	10,35	01,66		
H·A·B·I·T·A·C·I·O 3	10,35	01,66		
CAMB·R·A H·I·G·I·E·N·I·C·A 2	03,68	00,00		
CAMB·R·A H·I·G·I·E·N·I·C·A 3	05,75	01,66		
D·I·S·T·R·I·B·U·I·D·O·R	05,88	00,00		
ESCALA	04,62	00,00		65,52
TERRASSA	04,70		E	00,00
PLANTA COBERTA				
ESCALA	05,25	06,13		07,65
P·E·R·G·O·L·A	12,64		E	00,00
TERRASSA S·U·D	19,38		E	00,00
TERRASSA N·O·R·D	19,38		E	00,00

PROFECTE EXECUTIU PER A·L·A CONSTRUCCI·O·D·E 17 VIVENDES EN FIL·L·E·R·A.
 U·R·B·A·N·I·Z·A·C·I·O E·L·S A·M·E·T·L·L·E·R·S, C. M·O·N·T·S·E·R·R·A·T
 S·A·N·T·J·A·I·M·E D·E·L·S D·O·M·E·N·Y·S
 P·R·O·P·I·E·T·A·T: S·T·A·R U·P M·A·N·A·G·E·M·E·N·T, S·L.



LGIMC ARQUITECTES

19.05.05

00.02.19

PLANTES TIPOLOGIA B

REV. 00
E. 1/50

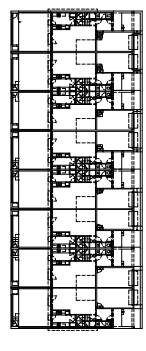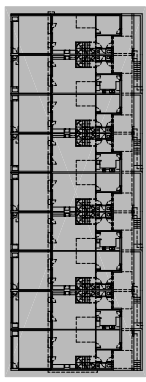

K·40 291 596 AV· M·A·R·Q·U·E·S D·E L'A·R·G·E·N·T·E·R·A, 7·9 4·T·1 08033 B·A·R·C·E·L·O·N·A T·E·L· 2683886 · F·A·X 2683870 E·m·a·i·l h·i·t@l·g·i·m·c·a·r·c·a·t·e·s·e·s