



PLANTA BAIXA

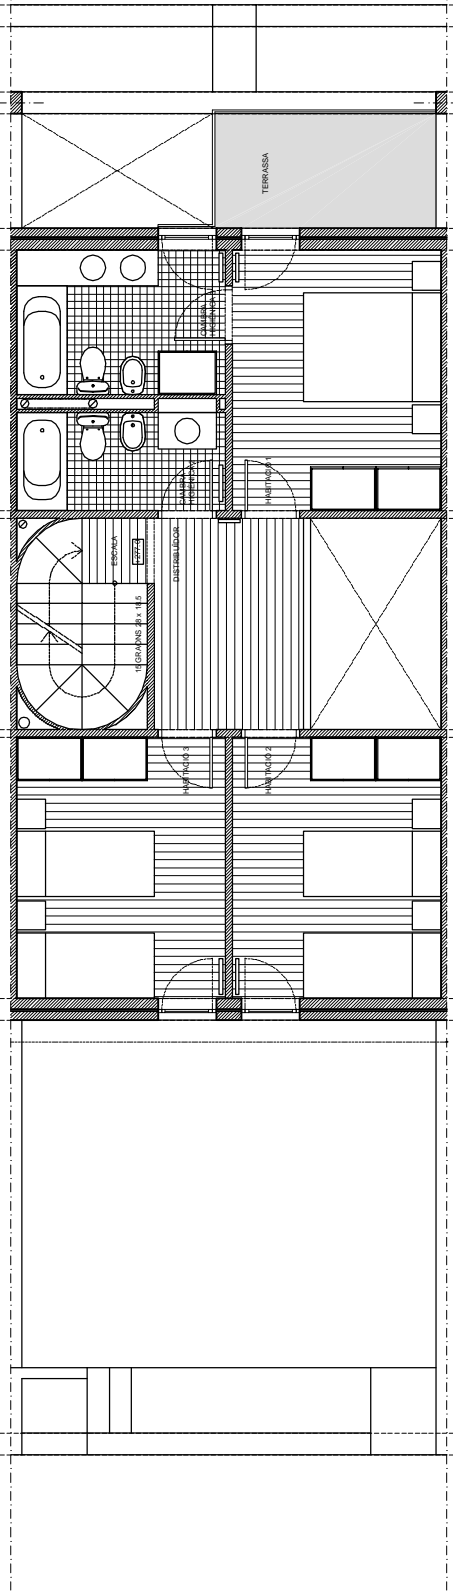

PLANTA PRIMERA

	SUP. UTIL.	SUP. BLOT.	SUP. COB.	SUP. COB. 150
<b>VIVENDA A</b>	<b>112.49</b>	<b>142.32</b>		
<b>PLANTA BAIXA</b>	<b>39.86</b>		<b>49.75</b>	
ACCÉS SUD	06.19		E	00.00
COBERT ENTRADA	3.66	(10.2)	E	00.00
COBERT ENTRADA	16.72	0.00	E	1.83
GARATGE	04.10	01.56		
ENTRADA	01.98	01.36		
CAMBRA HOTEINCA 1	01.98	01.36		
CAMBRA HOTEINCA 2	24.83	03.36		
SALA	06.90	03.00		
ESCALA			67.92	
WC	01.36		E	00.00
ACCÉS NORD	4.36		E	00.00
BARBACOA	00.00		E	00.00
<b>PLANTA P1</b>	<b>31.18</b>		<b>65.52</b>	
HABITACIO 1	10.55	01.56		
HABITACIO 2	10.35	01.56		
HABITACIO 3	10.55	01.56		
HABITACIO 4	10.55	01.56		
CAMBRA HOTEINCA 3	05.79	01.56		
CAMBRA HOTEINCA 4	05.79	01.56		
DISTRIBUIDOR	04.02	03.00		
ESCALA			65.52	
<b>TERRASSA P1</b>	<b>06.72</b>		<b>00.00</b>	
<b>PLANTA COBERTA</b>	<b>67.82</b>		<b>07.65</b>	
ESCALA	06.35	06.15		07.65
REDUCCIA	12.94		E	00.00
TERRASSA SUD	13.38		E	00.00
TERRASSA NORD	13.38		E	00.00

PROJECTE BÀSIC PER A LA CONSTRUCCIÓ DE 17 VIVENDES EN FILERA  
 URBANITZACIÓ ELS AMETLLERS, C. MONTSERRAT  
 PROPIETAT: STAR UP MANAGEMENT, S.L.  
 LGMC ARQUITECTES  
 K-49.291.996 AV. MARQUÈS DEL URQUIBITA 7-4º 1º 08003 BARCELONA TEL. 93.586.91 FAX. 93.586.91 E. info@lgmc.cat

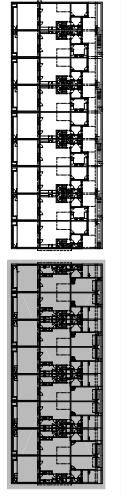

FEBRER 2005  
**00.02.17**  
 PLANTES TIPOLOGIA A  
 REV. 00  
 E: 150